




PLAN 1  
A1 - 1:50

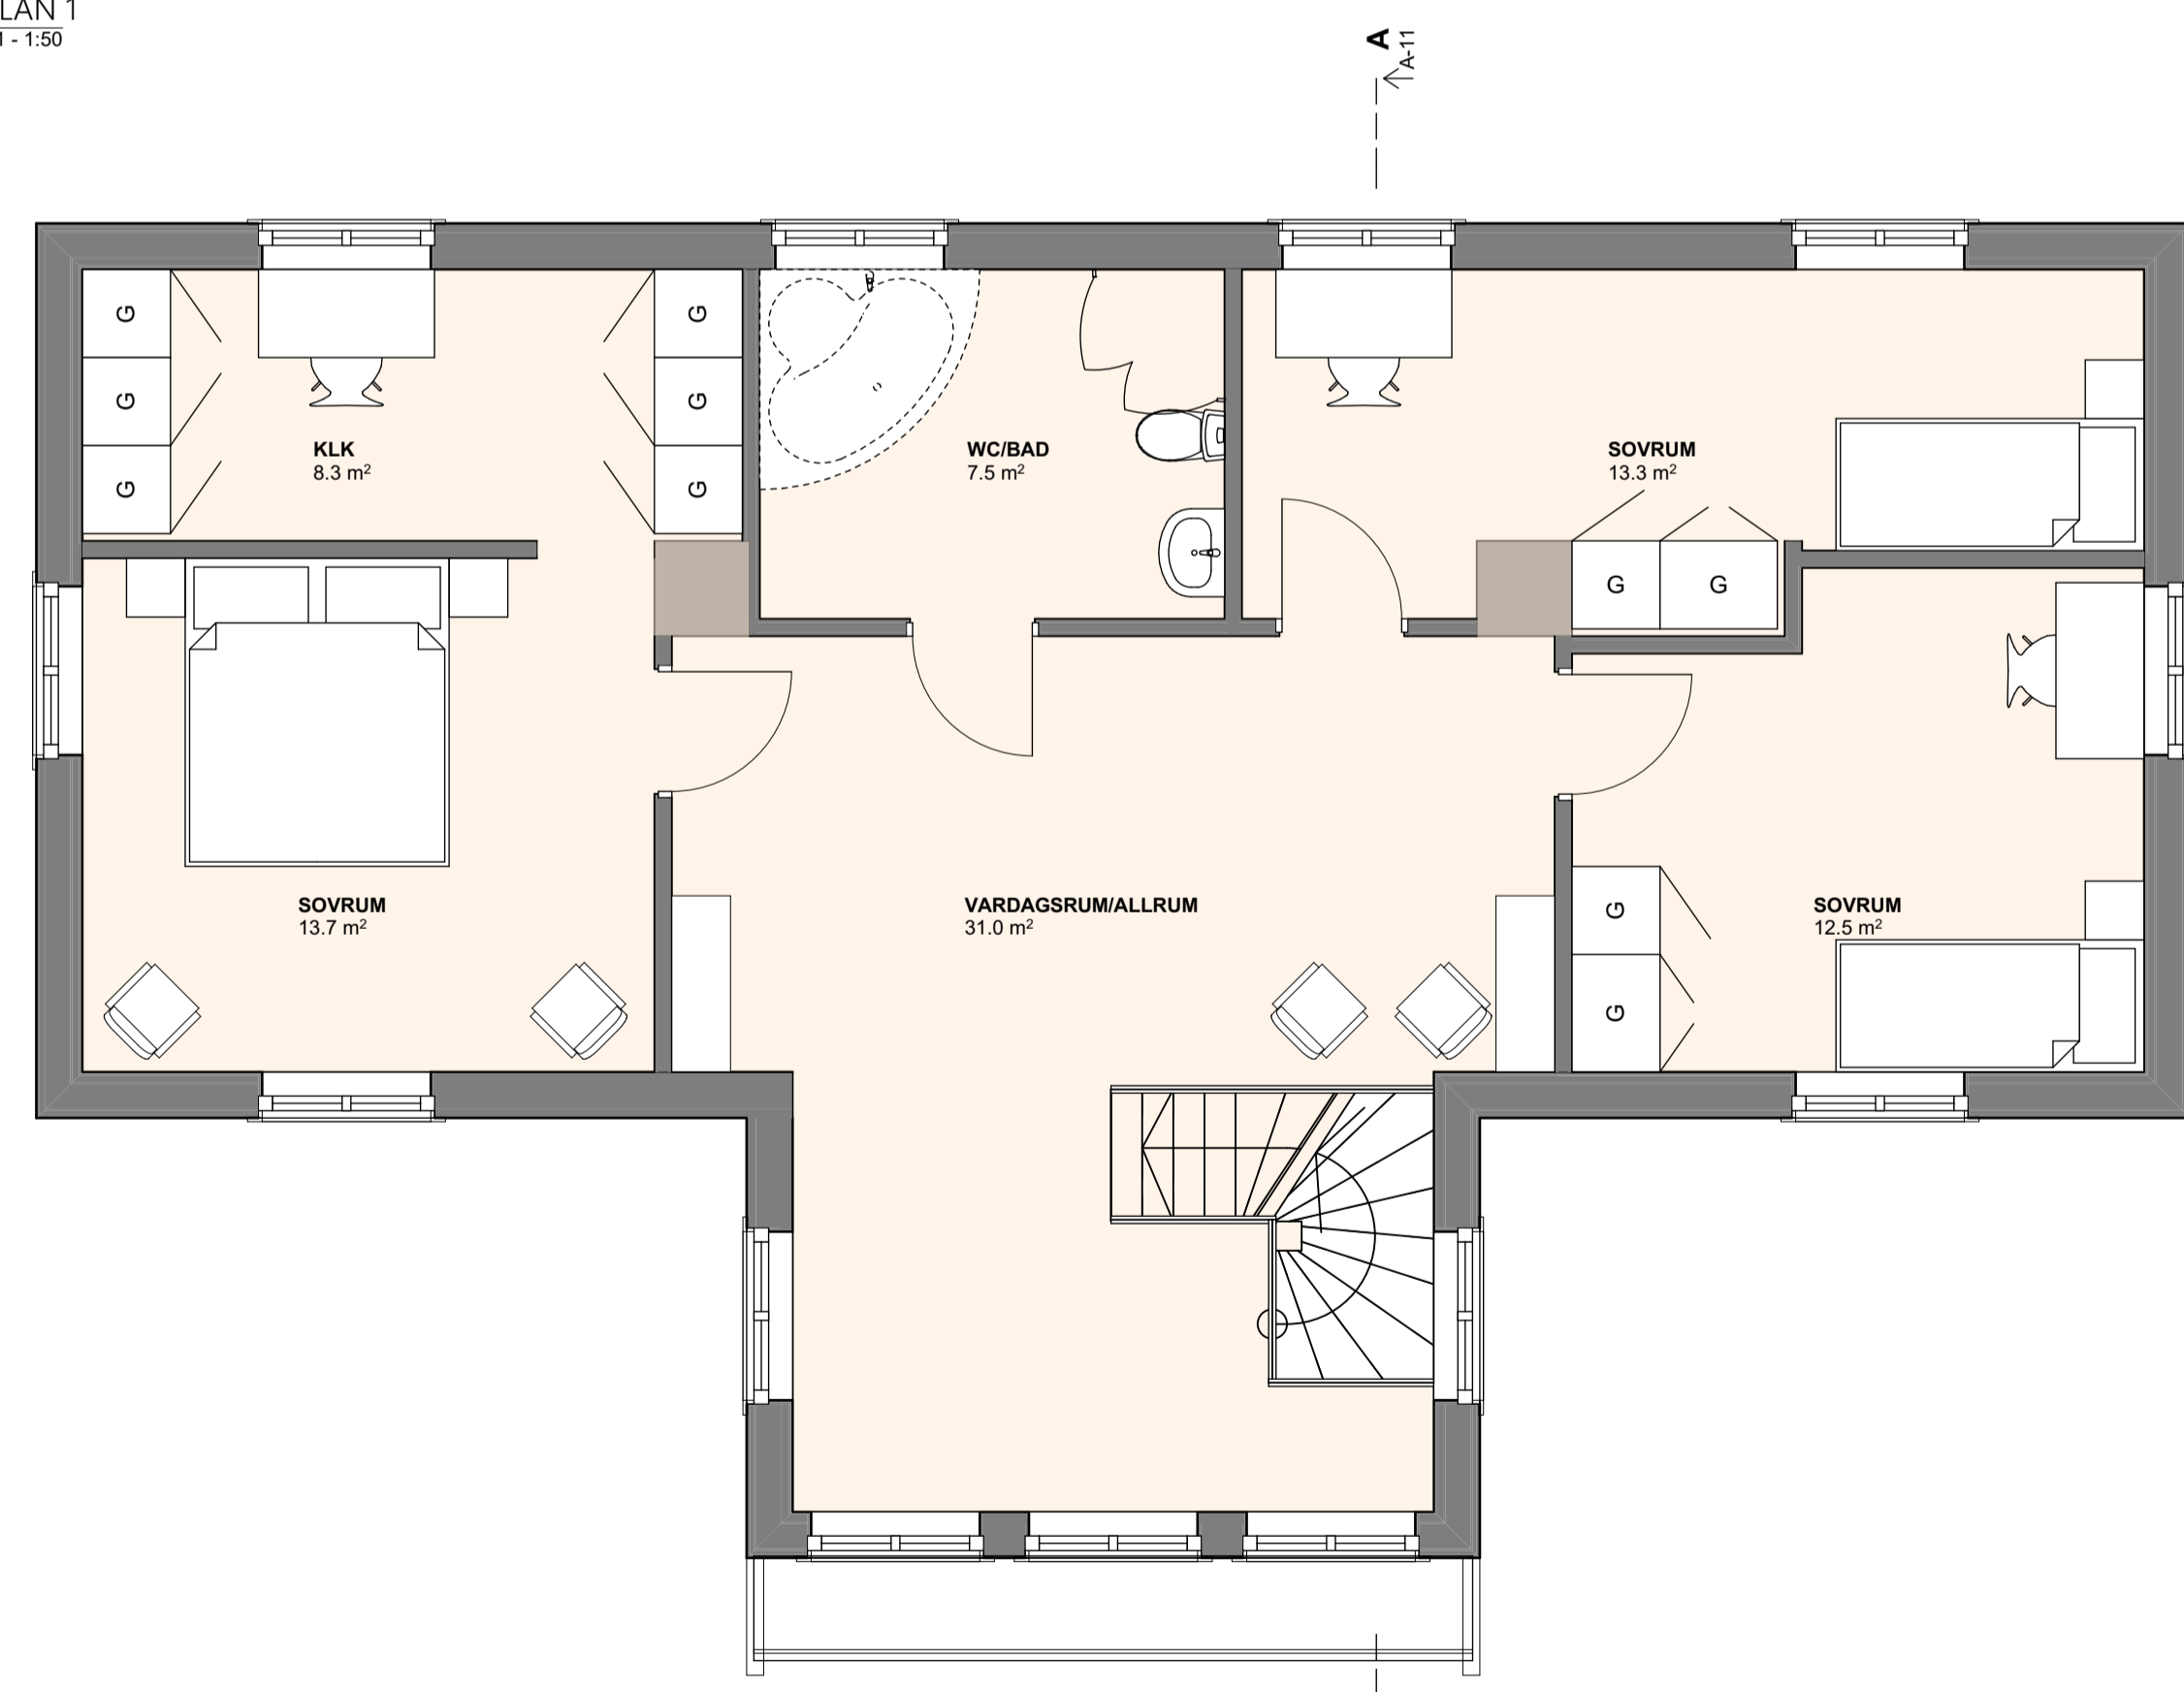

PLAN 2  
A1 - 1:50

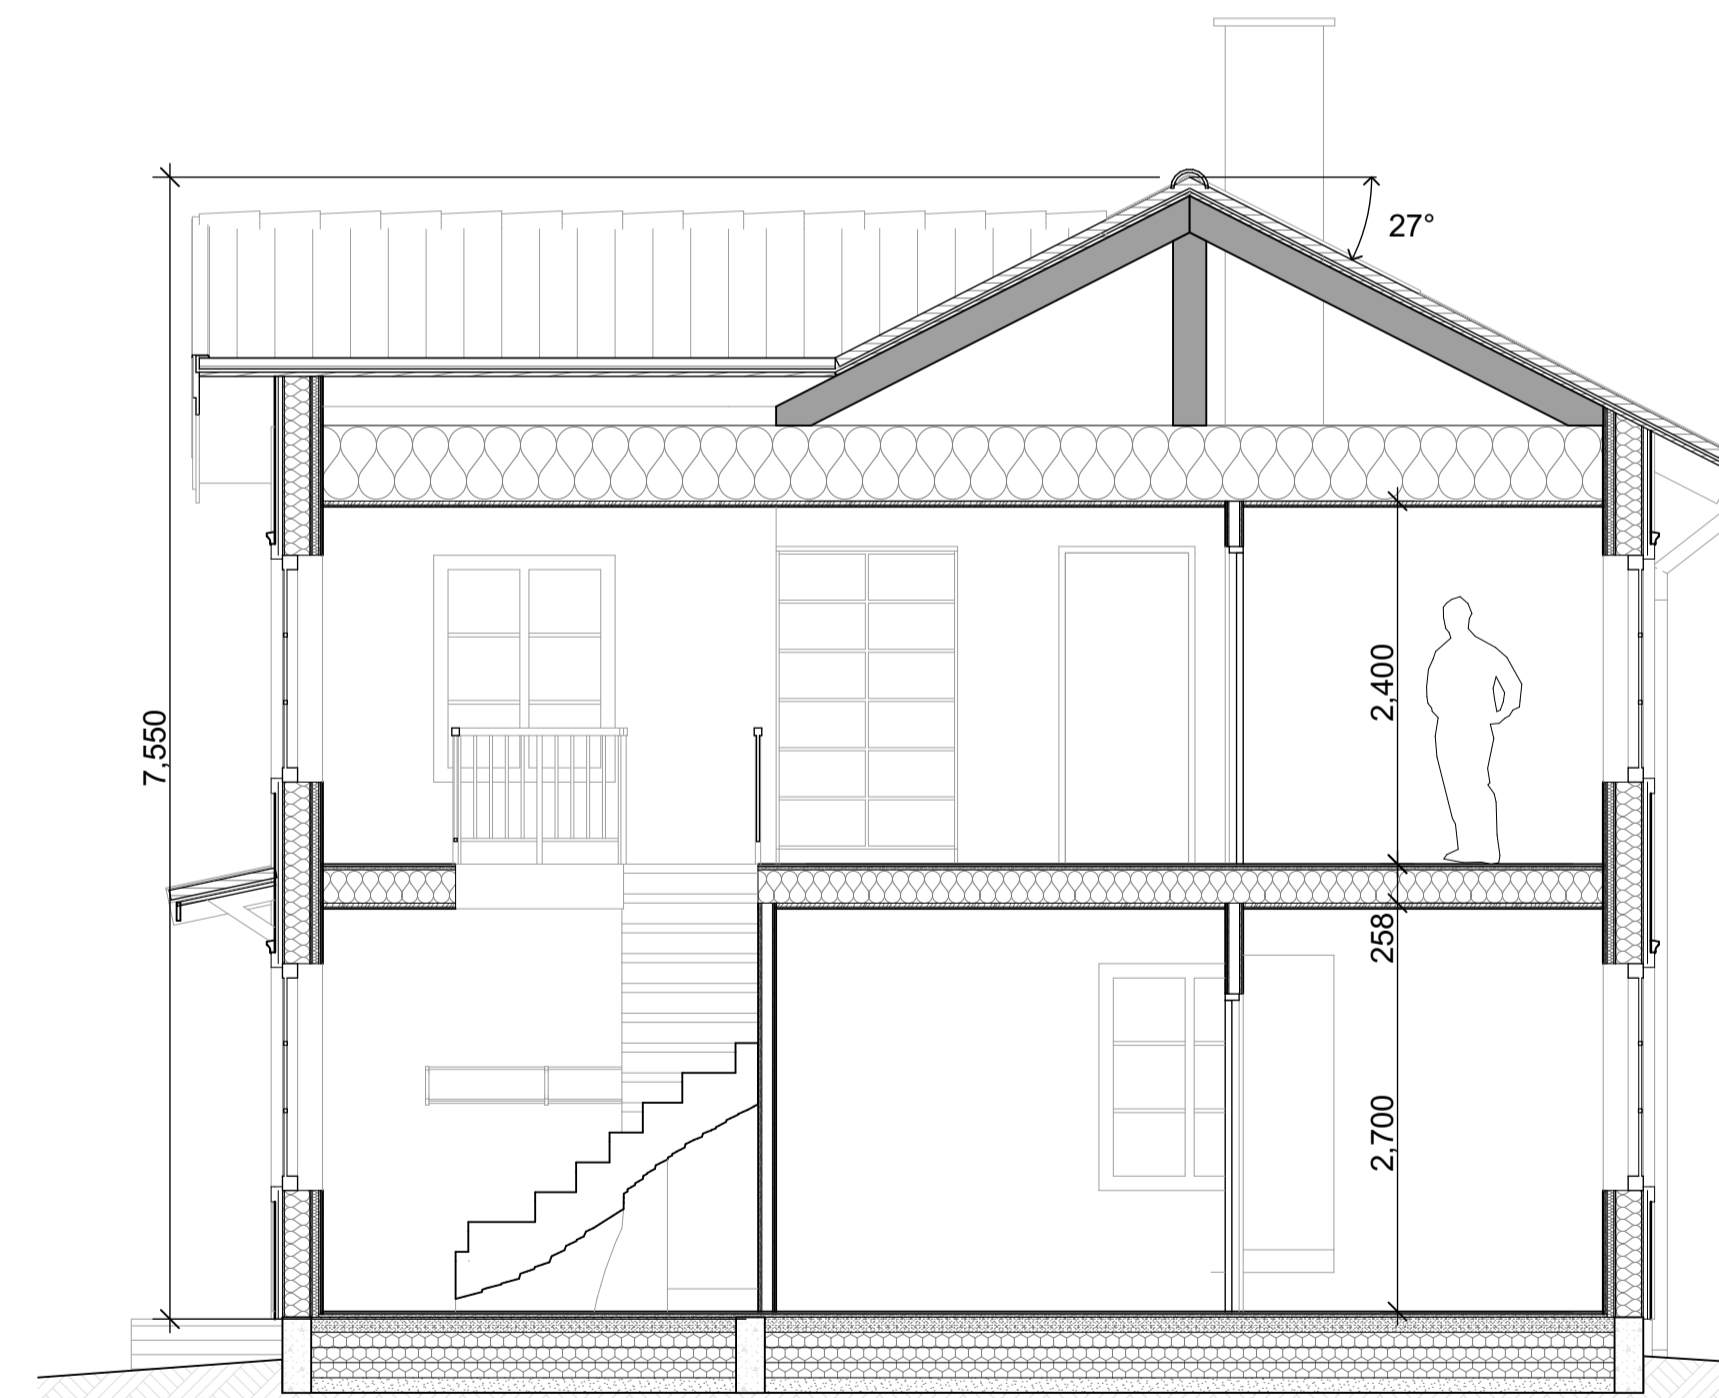

SEKTION A-A  
A1 - 1:50

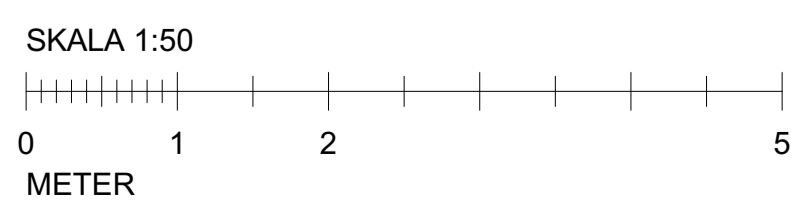

| BET                     | ANT         | ÄNDRING AVSER | DATUM | SIGN |
|-------------------------|-------------|---------------|-------|------|
| <b>FÖRSLAGSHANDLING</b> |             |               |       |      |
| <b>STORGÅRDEN</b>       |             |               |       |      |
| <b>TOMOKU HUS</b>       |             |               |       |      |
| URPÖRAG NR              | RTAD AV     | HANDLAGGARE   |       |      |
| DATUM                   | AH          | ANSVÄRIG      |       |      |
| 2017-07-06              |             |               |       |      |
| <b>TUNSTA 3:39</b>      |             |               |       |      |
| TRAPPHUS TILLBYGGT      |             |               |       |      |
| PLANER & SEKTION        |             |               |       |      |
| SKALA                   | NUMMER      | BET           |       |      |
| A1 - 1:50               | <b>A-11</b> |               |       |      |
| A3 - 1:100              |             |               |       |      |