


SEKTION A-A
A1 - 1:50




PLAN 1
A1 - 1:50

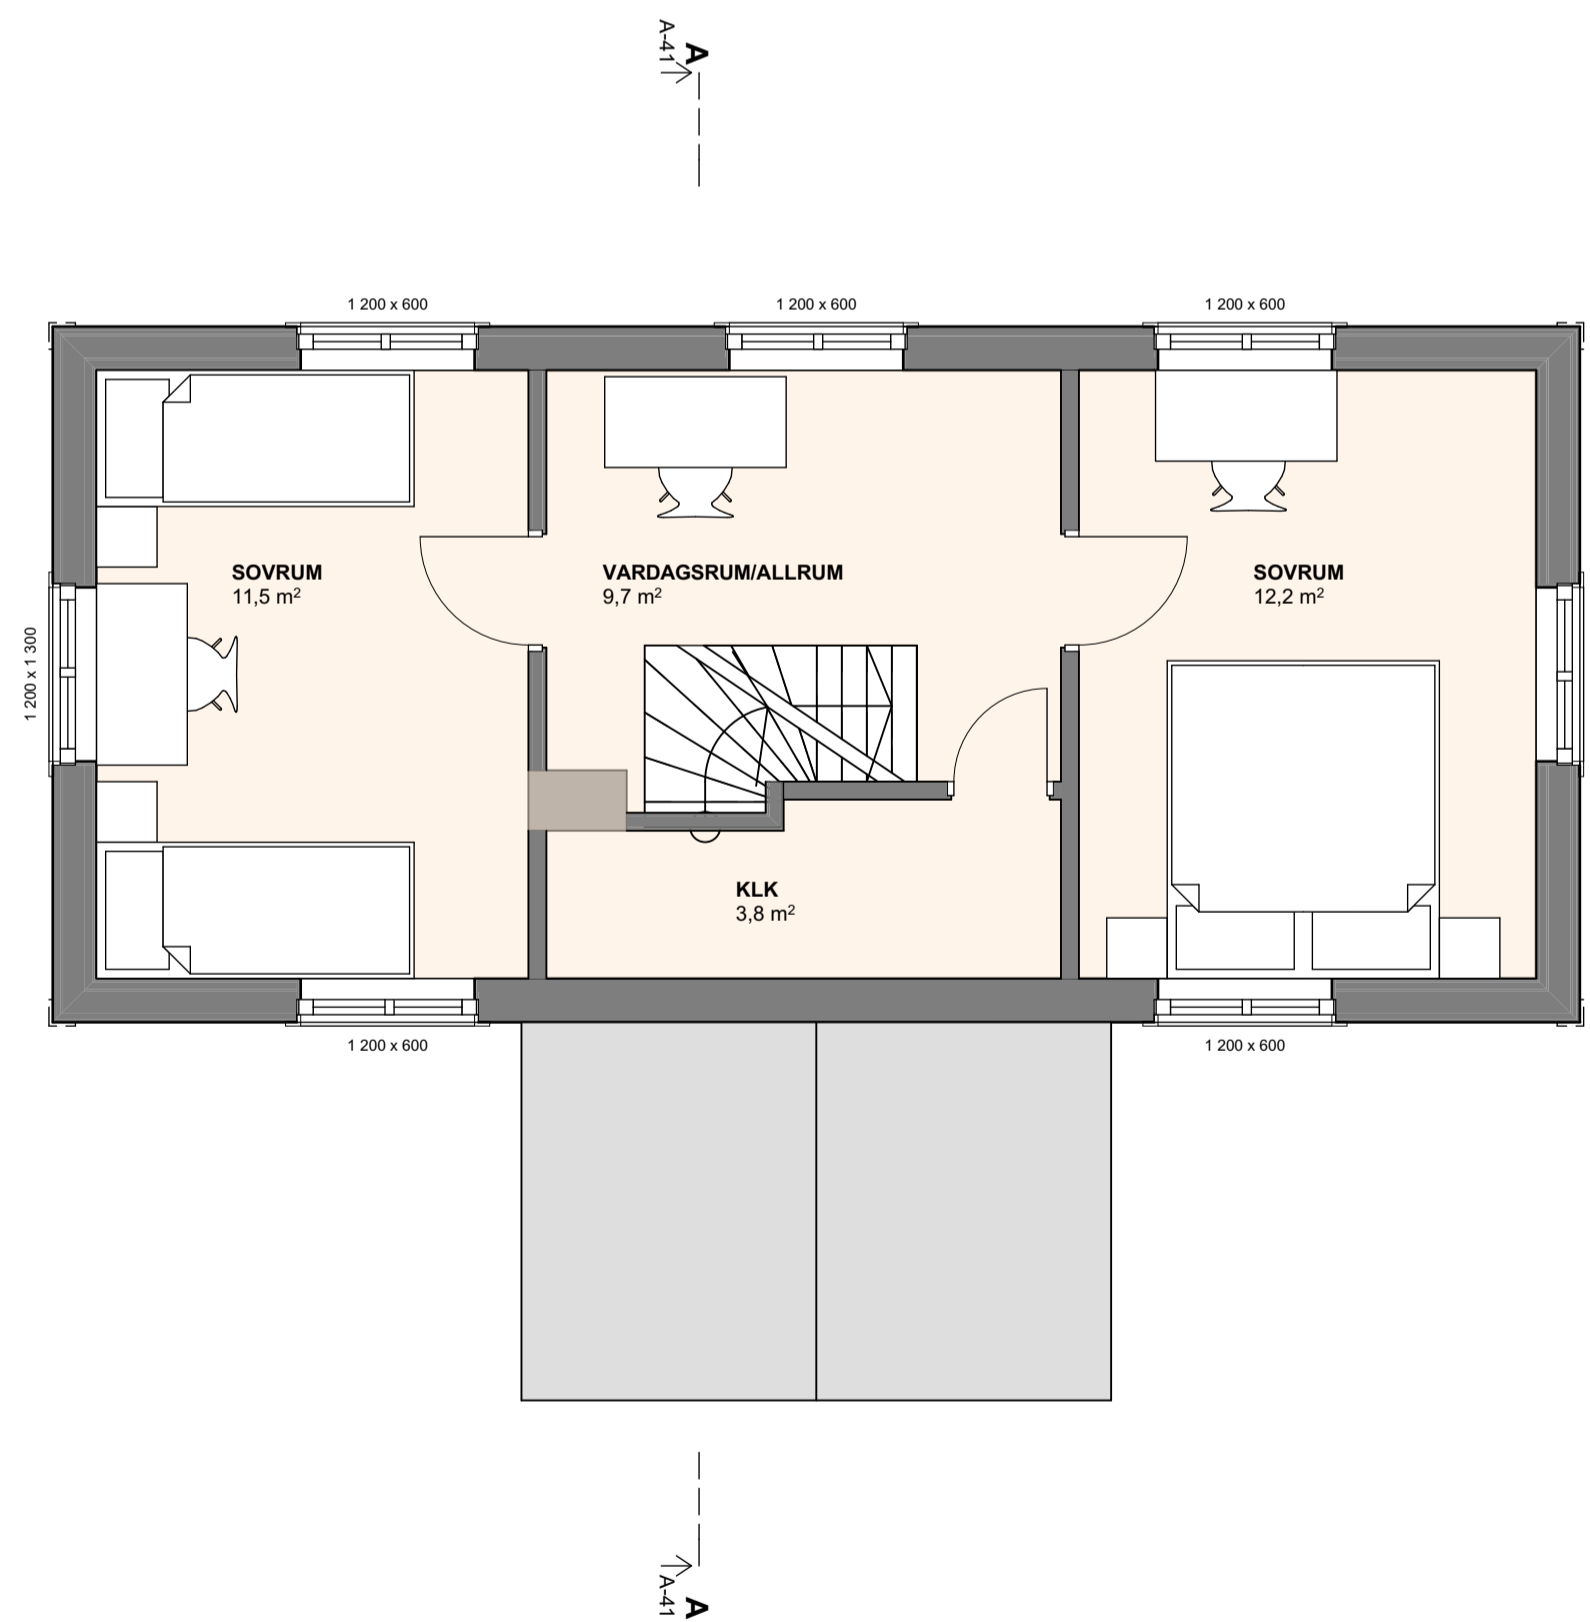

PLAN 2
A1 - 1:50

SKALA 1:50

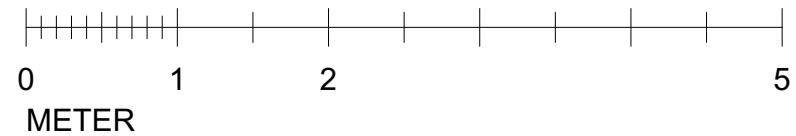

BET	ANT	ÄNDRING AVSER	DATUM	SIGN
FÖRSLAGSHANDLING				
TOMOKU HUS				
UPPDRAG NR	RITAD AV	HANDLAGGARE		
DATUM	AH	ANSVARIG		
2017-08-16				
SOMMAR TUNSTA, 10x4,5				
PLANER & SEKTION (1)				
SKALA	NUMMER	BET		
A1 - 1:50	A-44			
A3 - 1:100				