


A-A (1 : 20)

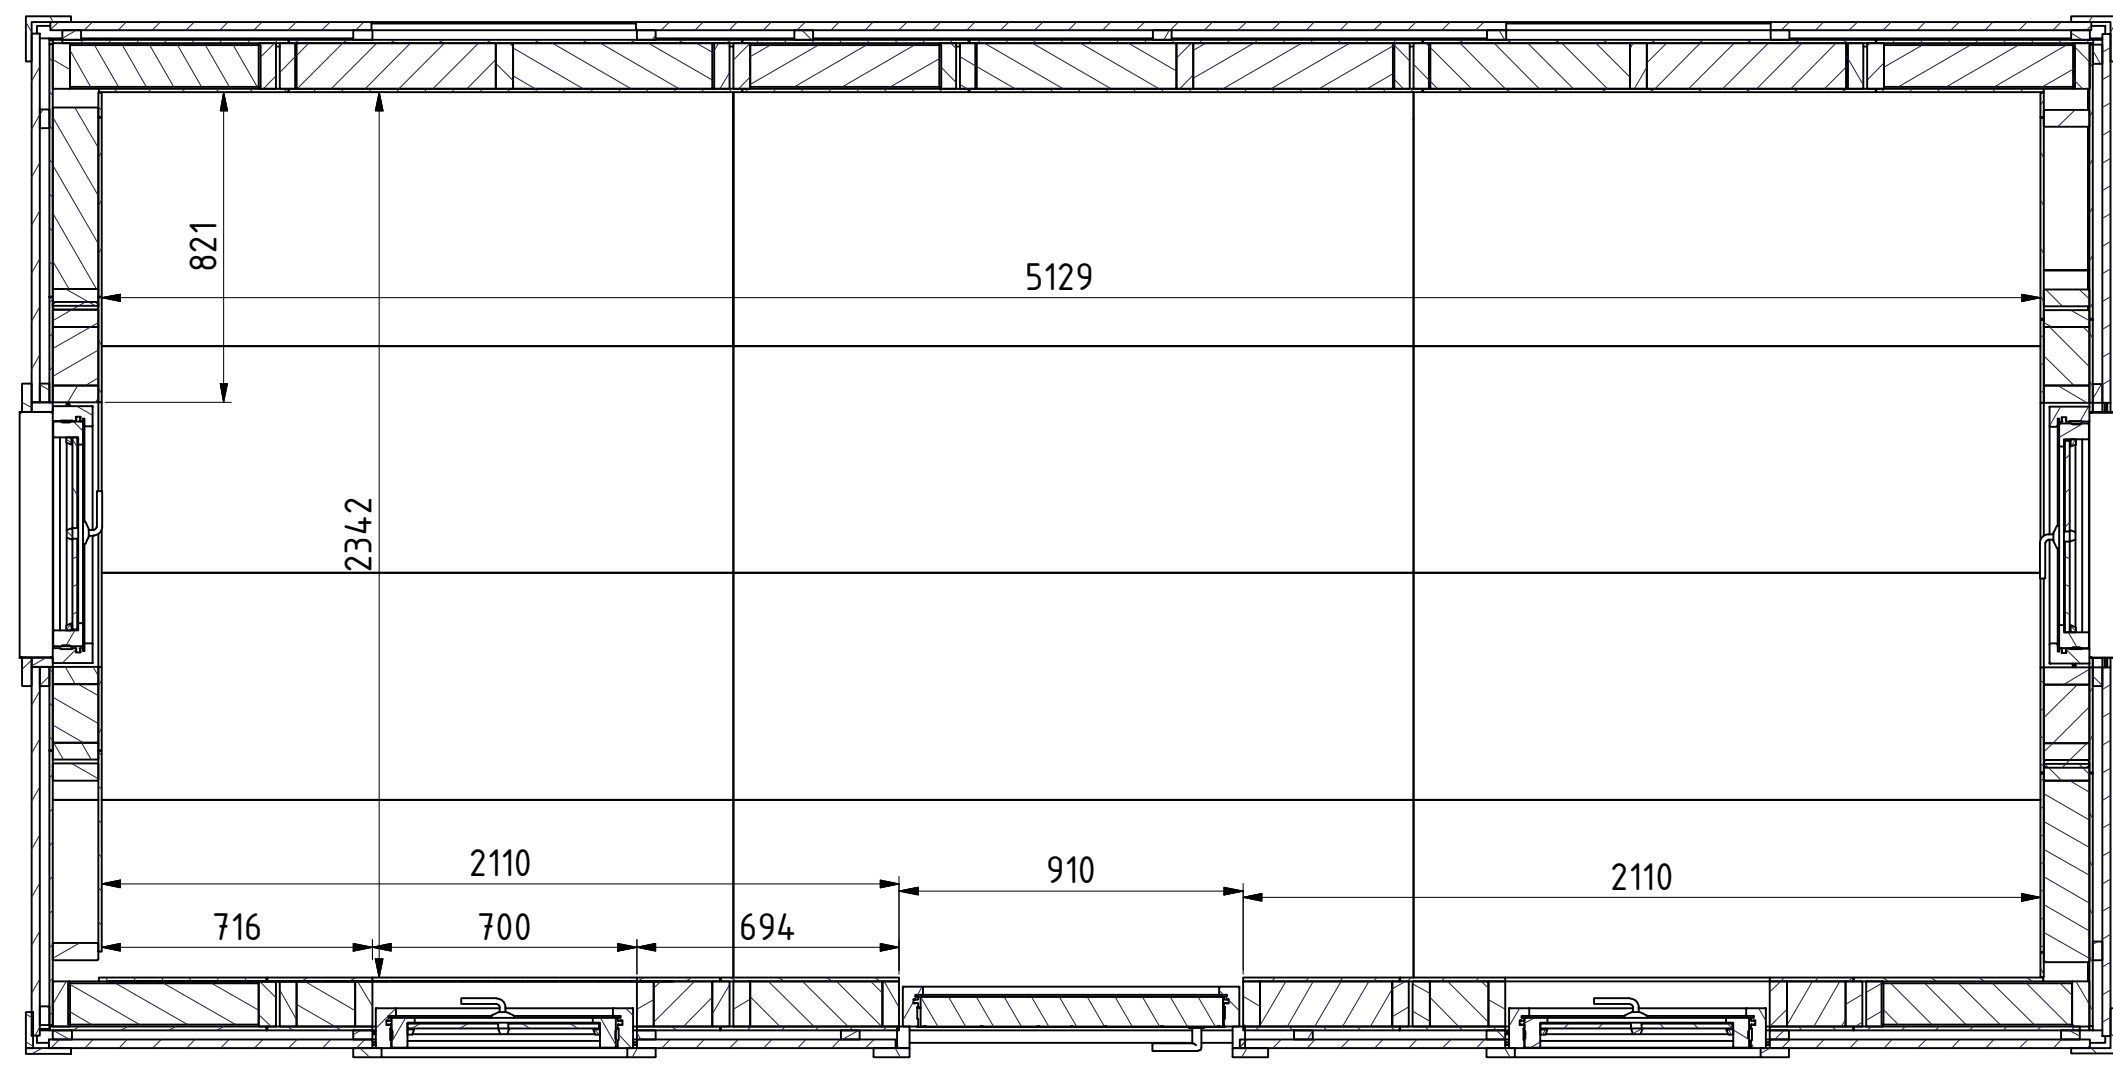

Pos.	Ant.	Benämning			Material	Dimension	Anmärkning			
Konstr.	MÅP	Ritad	MÅP	Kopierad	Kontr.	Standard	Godk.	Skala	Ersätter	Ersatt av
Tomoku Hus AB		Lilla Tunsta					Invändig måttsättning		Fitnamn	Datum
										2011-03-28
									Ritn.nr.	